


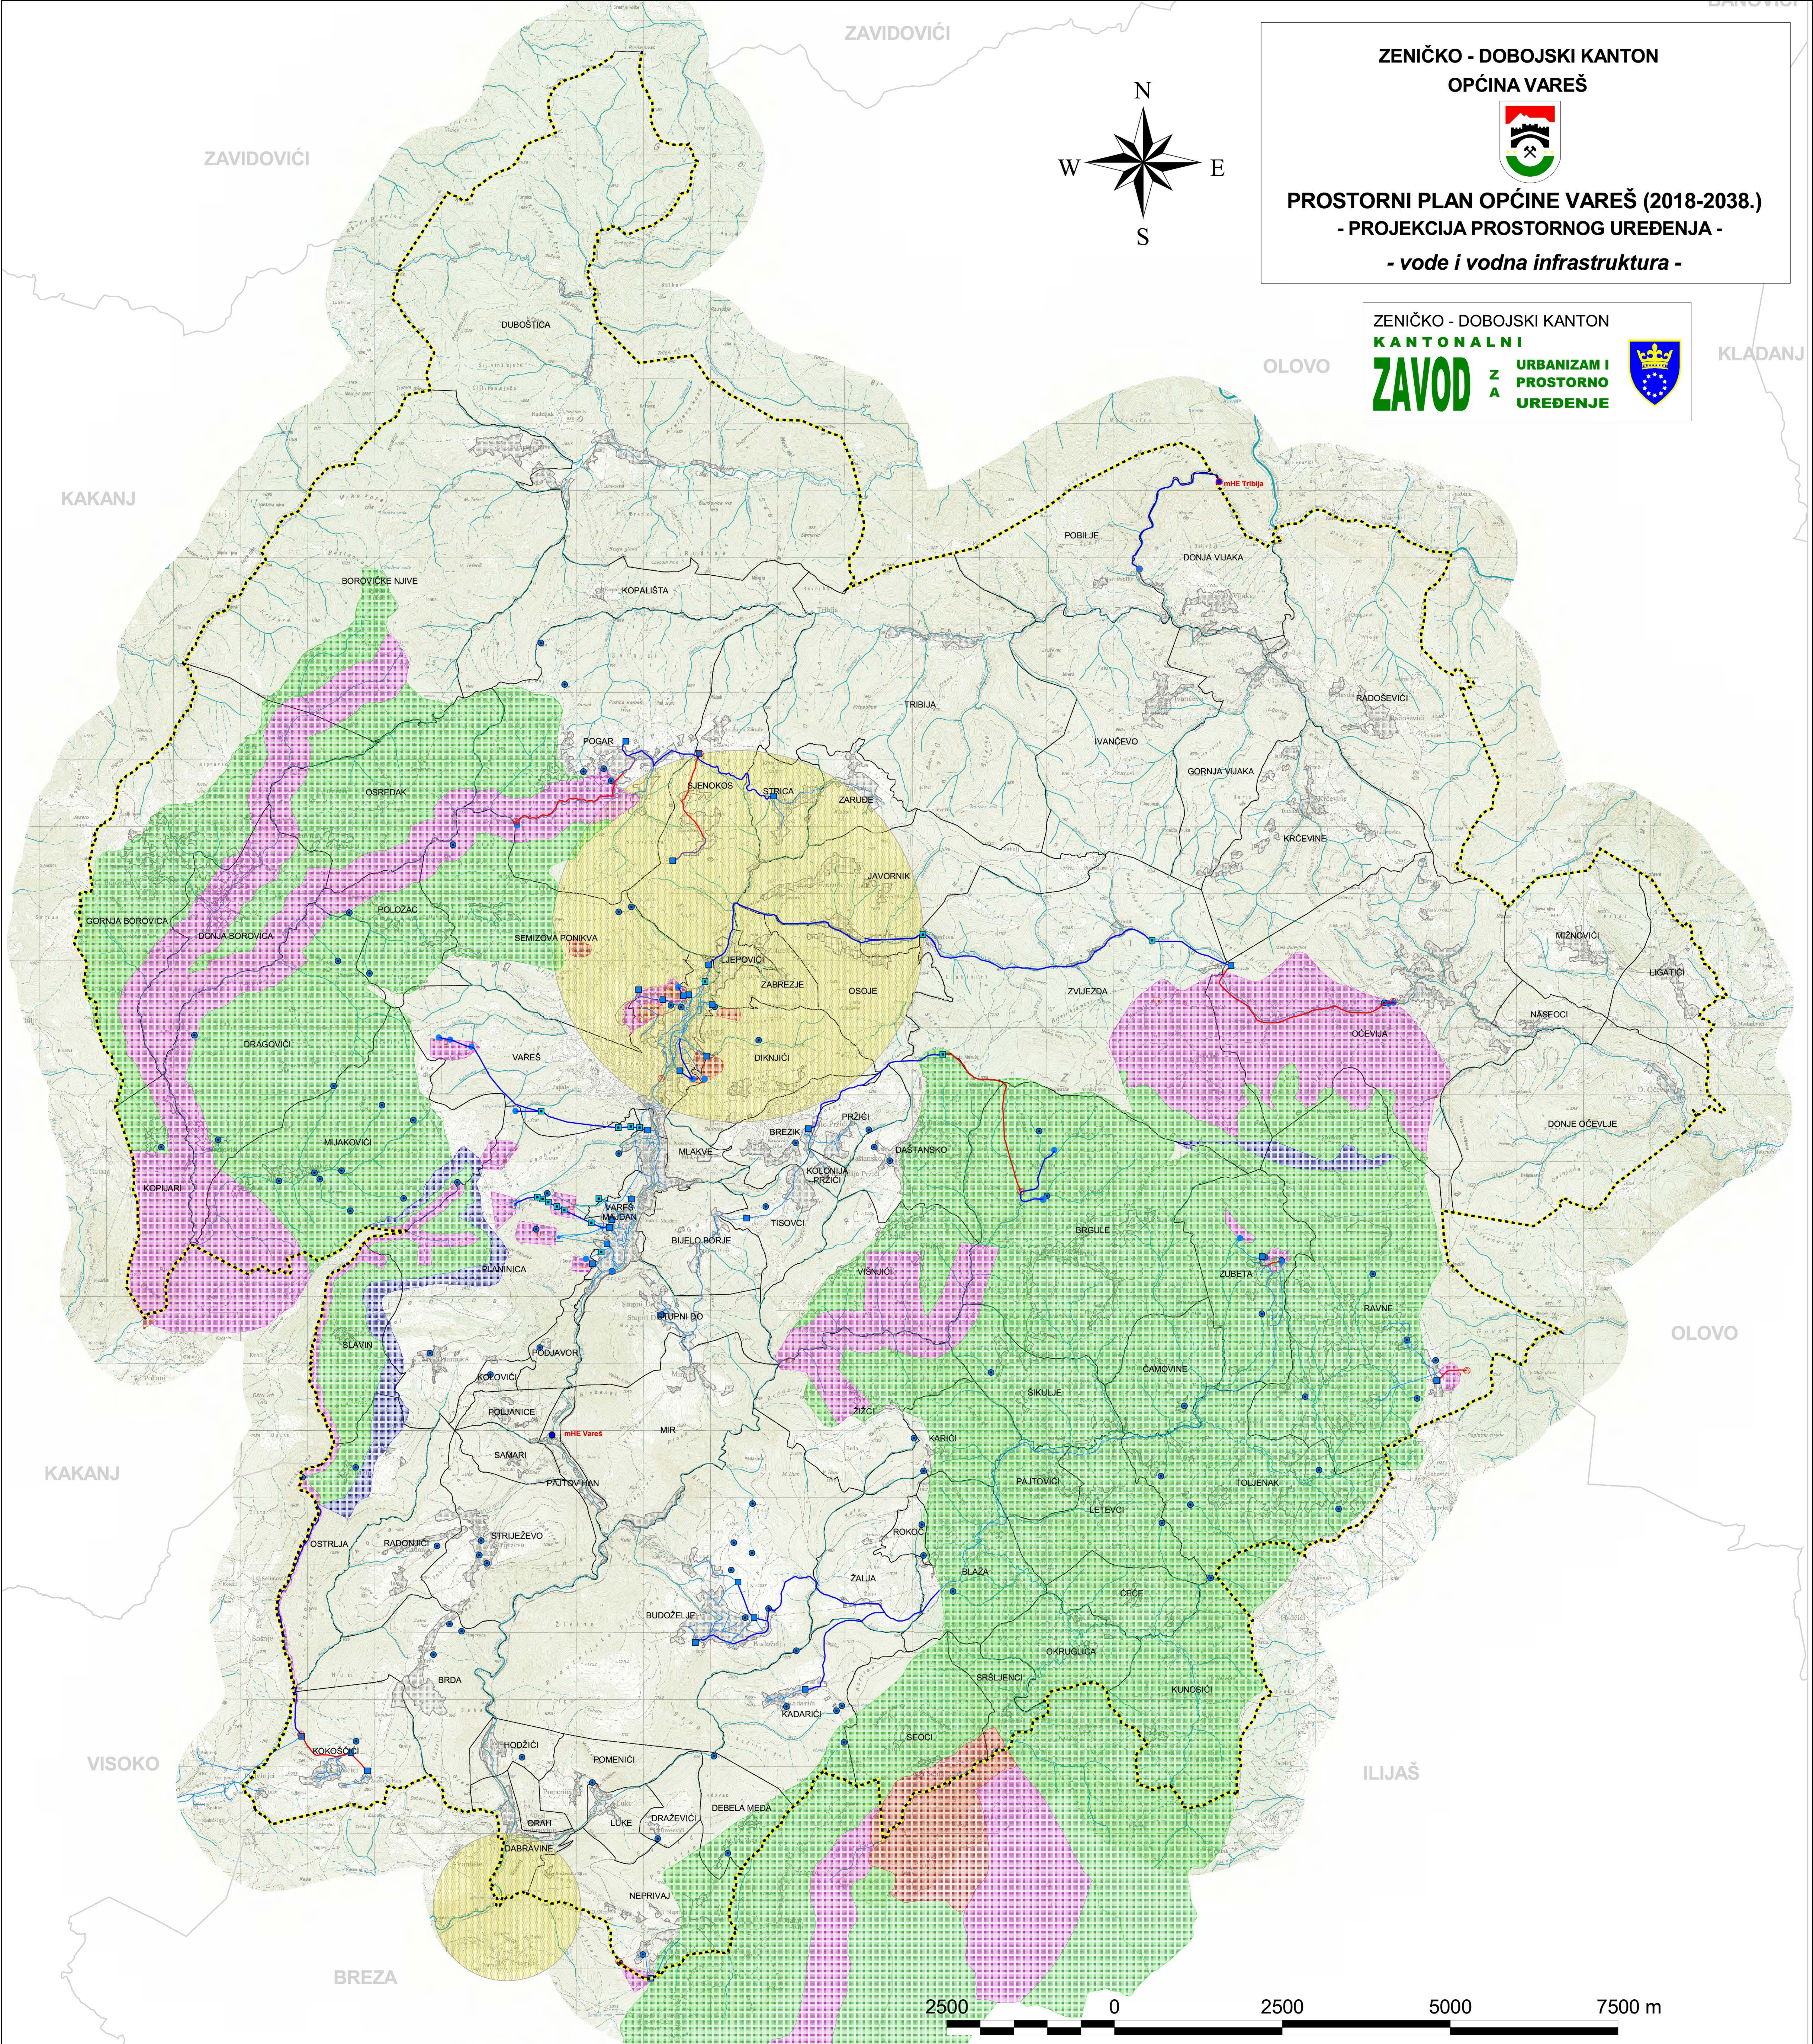

ZENIČKO - DOBOJSKI KANTON
OPĆINA VAREŠ

PROSTORNI PLAN OPĆINE VAREŠ (2018-2038.)
- PROJEKCIJA PROSTORNOG UREĐENJA -
- vode i vodna infrastruktura -

ZENIČKO - DOBOJSKI KANTON
KANTONALNI
ZAVOD ZA URBANIZAM I PROSTORNO UREĐENJE

LEGENDA
[yellow dashed line] granica općine
[thin grey line] granice naseljenih mjesta
[grey hatched] građevinska zemljišta
[blue line] vodotoci

vodozahvati
• kaptaža
□ sabirni bazen

zaštitne zone izvorišta
[red hatched] I zaštitna zona
[orange hatched] II zaštitna zona
[yellow hatched] III zaštitna zona
[green hatched] IV zaštitna zona
[light green hatched] pretpostavljena zona zaštite izvorišta

vodovodna mreža
[red line] potisni cjevovod
[blue line] dovodni cjevovod
[light blue line] distributivna mreža

• pumpne stanice
■ rezervoari
■ rasteretne komore

mHE
• postojeća / planirana

• vodozahvat cjevovod strojara

• izvorišta vode za pice (katastar izvorišta)

NAZIV PLANSKOG DOKUMENTA: PROSTORNI PLAN OPĆINE VAREŠ (za period 2018 - 2038.)		
NOSILAC PRIPREME PLANA: OPĆINA VAREŠ		
NOSILAC IZRADE PLANA: KANTONALNI ZAVOD ZA URBANIZAM I PROSTORNO UREĐENJE		
FAZA IZRADE: PROJEKCIJA PROSTORNOG UREĐENJA-NACRT		
TEMATSKA KARTA: VODE I VODNA INFRASTRUKTURA		
MJERILO: 1:25 000		BROJ GRAFIČKOG PRILOGA: 12.